


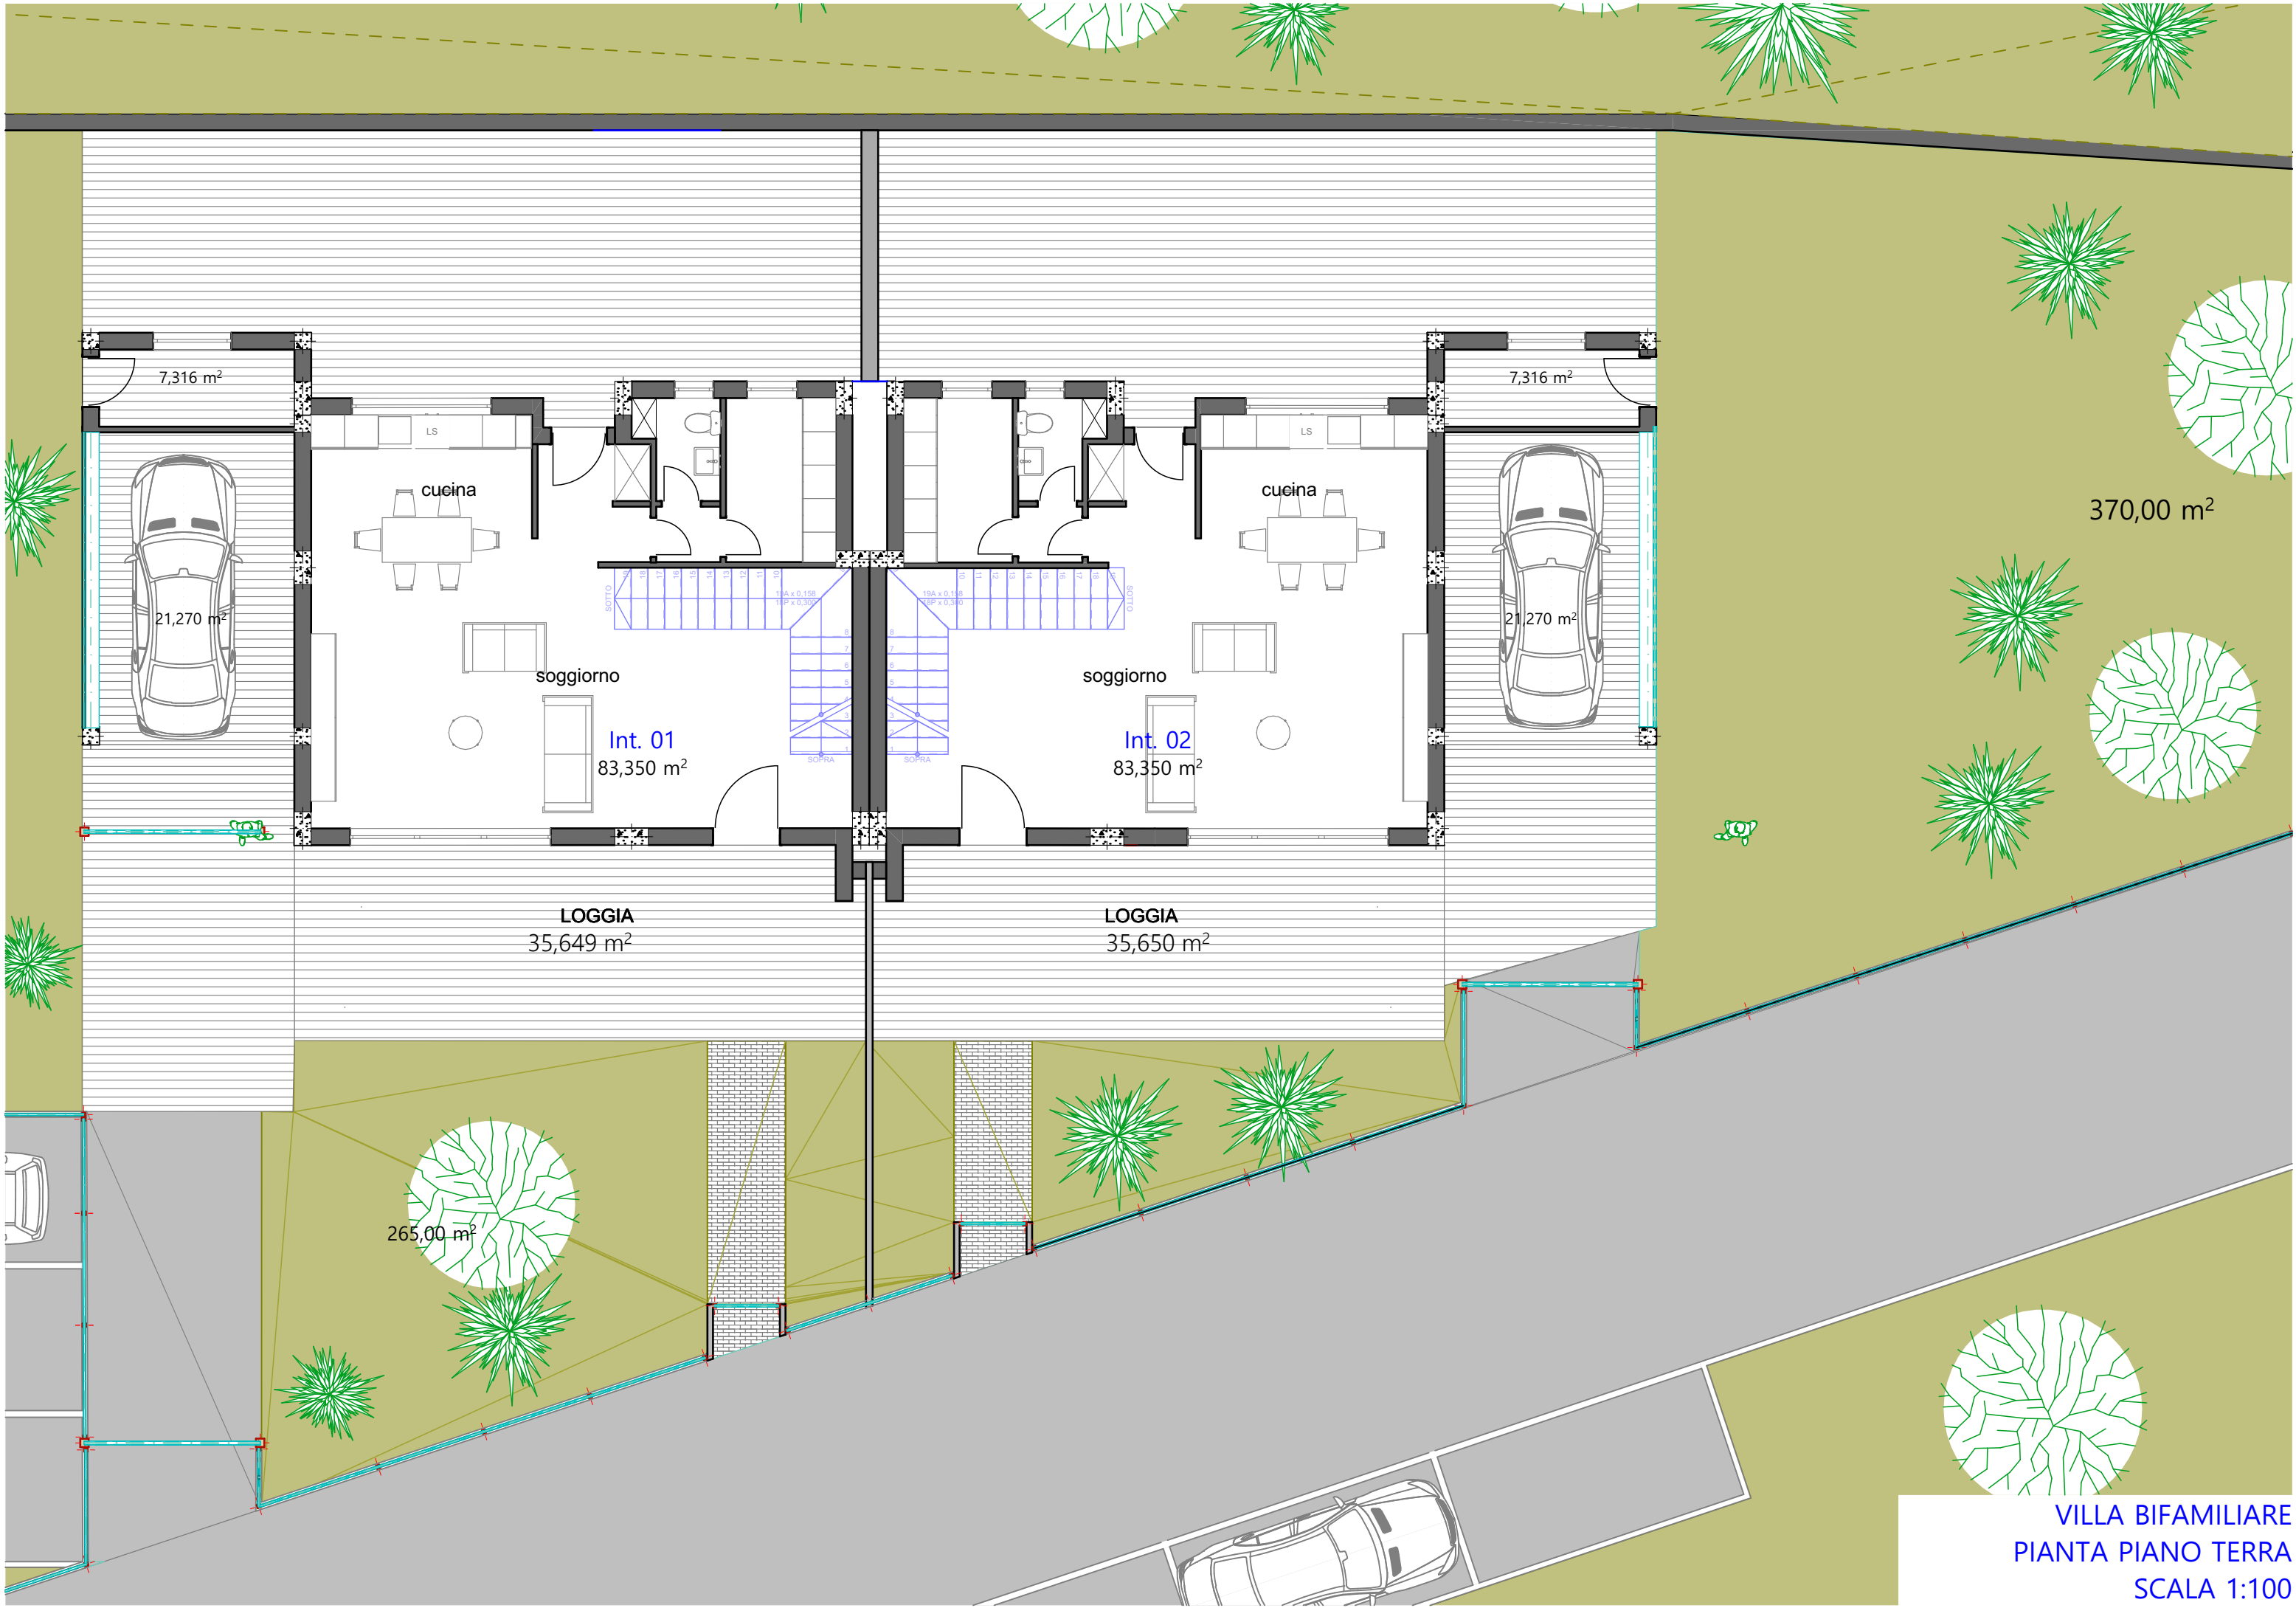

VILLA BIFAMILIARE
PIANTA PIANO TERRA
SCALA 1:100